

MAITRE D'OUVRAGE

SCI ANGEL IMMO

4 bis Place Aristide Briand
33360 QUINSAC

CONSTRUCTION D'UN ESPACE D'EXPOSITION ET D'UN HANGAR A SANGUINET

ARCHITECTE

CARRE D'O Architecture
5 rue Lamothe
33500 Libourne
tél: 06 50 02 45 03
mail: carre.do33@yahoo.fr

Ingénierie et Conseils Electriques
Zac du Périgord - Lot 2 - Av du Périgord
33370 Pompignac
tél 06 47 22 27 18
mail: cd@bet-ice.fr

EGEE Conseil
4, place Etienne Dolet
33130 Bègles
tél 05 56 49 59 54
mail: egee.conseil@wanadoo.fr

IBC
1 Avenue de la Marne
33400 Talence
Tél : 05 57 89 20 72
mail: ibc.aubert@groupe-ic.fr

AQUIROUTE
264, chemin de Bellevue
24100 Bergerac
tél 06 33 59 72 76
mail: aquirotelec@gmail.com

DIAG AP PRO ACT EXE DET AOR

DOCUMENT N°

VRD01

PLAN DE VOIRIE ET NIVELLEMENT

INDICE	DATE	DESCRIPTION
A	21/03/2019	Première diffusion
B	25/03/2019	Modifications
C	27/03/2019	Mise à jour Dalle béton benne mobile


DATE	Mars 2019
ECHELLE	1/200 ^e
DESSINE PAR	PC

LEGENDE


- Chaussée lourde en enrobés
- Chaussée réservoir en enrobés
- Chaussée légère en enrobés
- Espaces verts
- Trottoir béton
- Dalle béton pour benne mobile

- Bordures T1
- Bordures T2
- Bordures P3

- ALT Altimétrie Projet voirie (NGF)
- Pente sur voirie

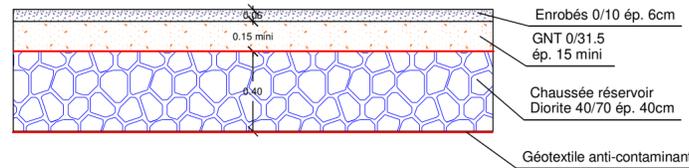


Coupe de principe- Chaussée réservoir

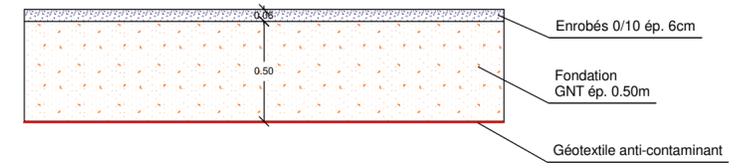


Coupe de principe- Chaussée lourde



Coupe de principe- Chaussée légère

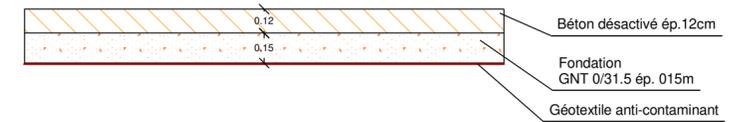

Coupe de principe- trottoir béton

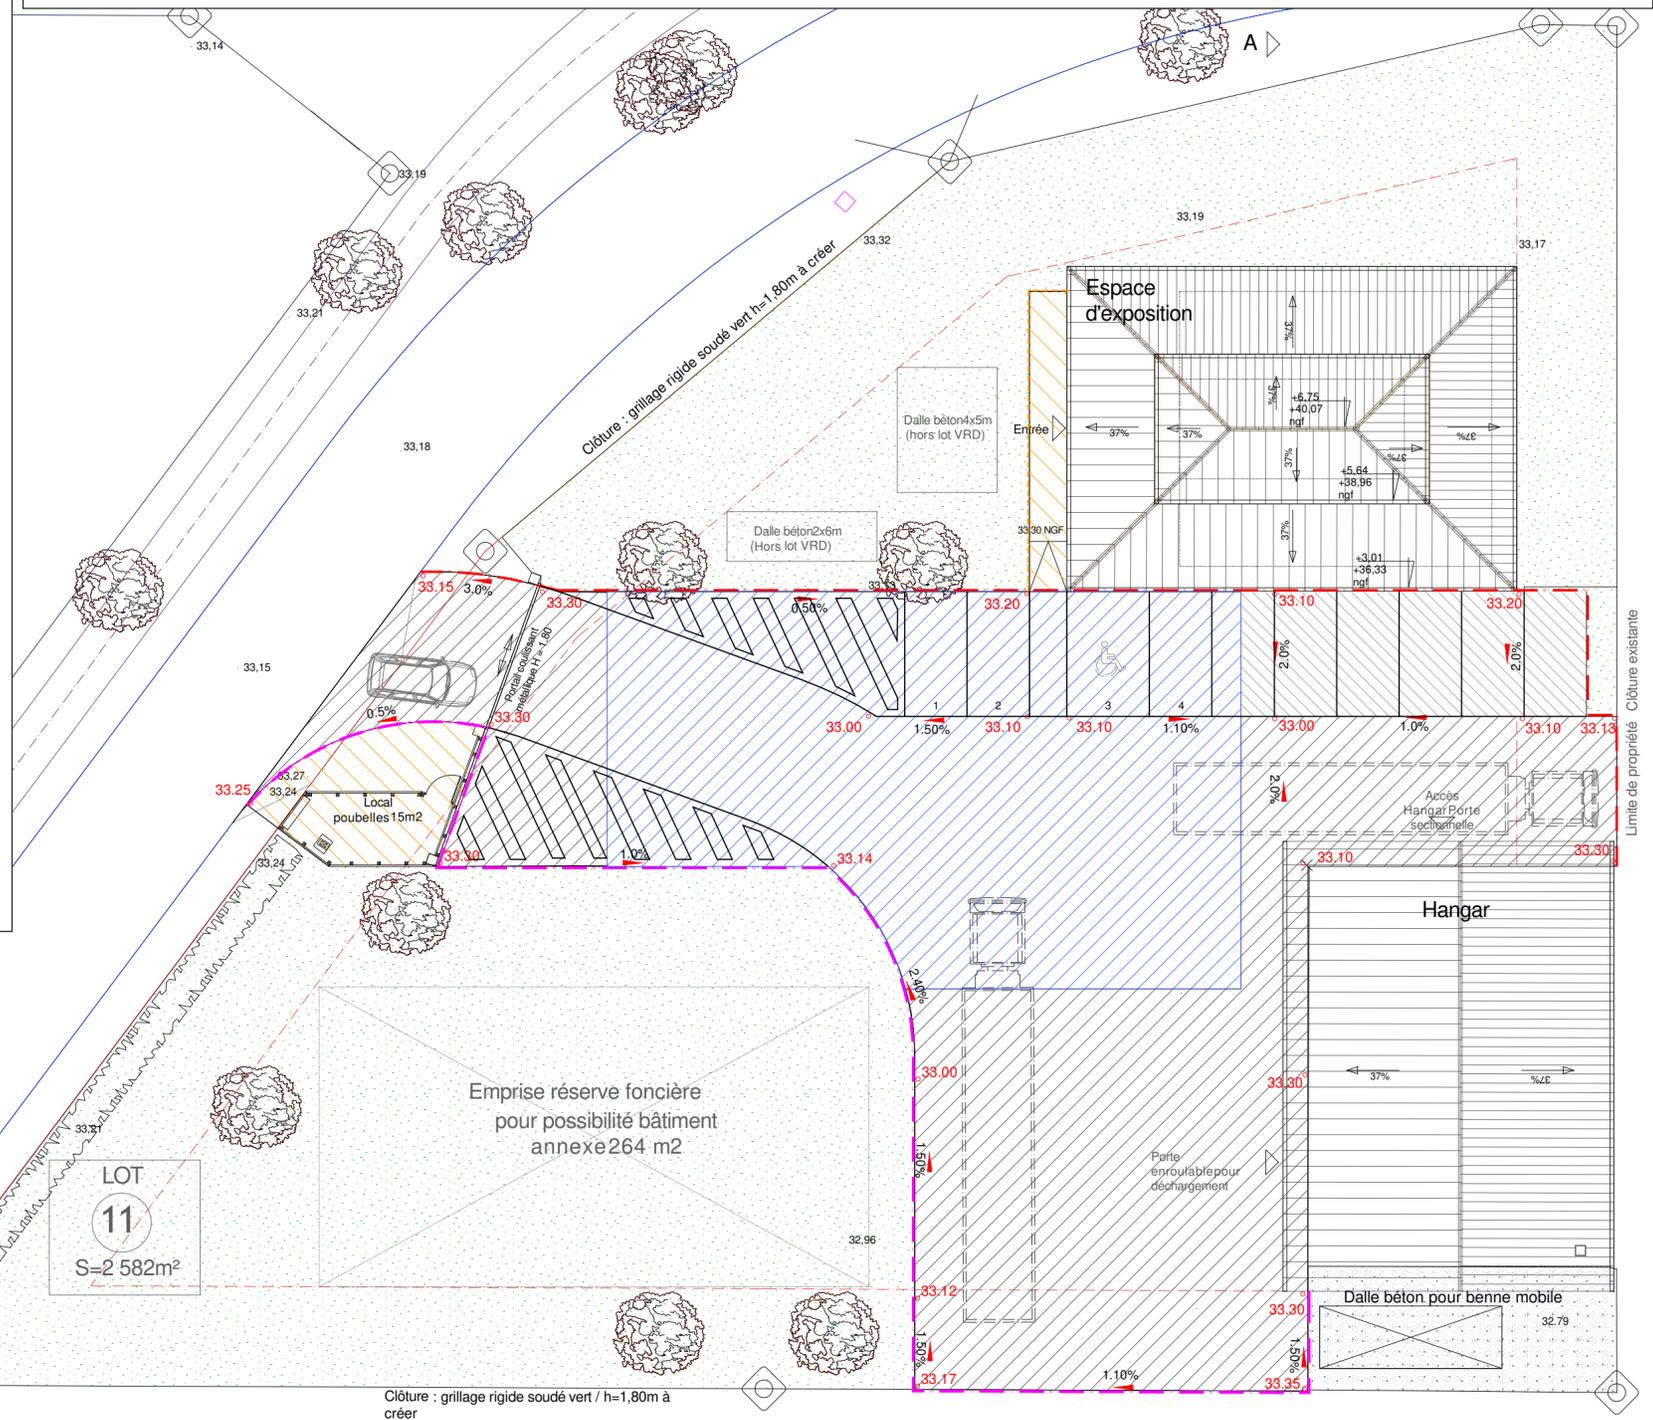

LOT 11
S=2 582m²

Limite de propriété Clôture existante