

Planche 1/3

 


Planche 2/3


 


Planche 3/3

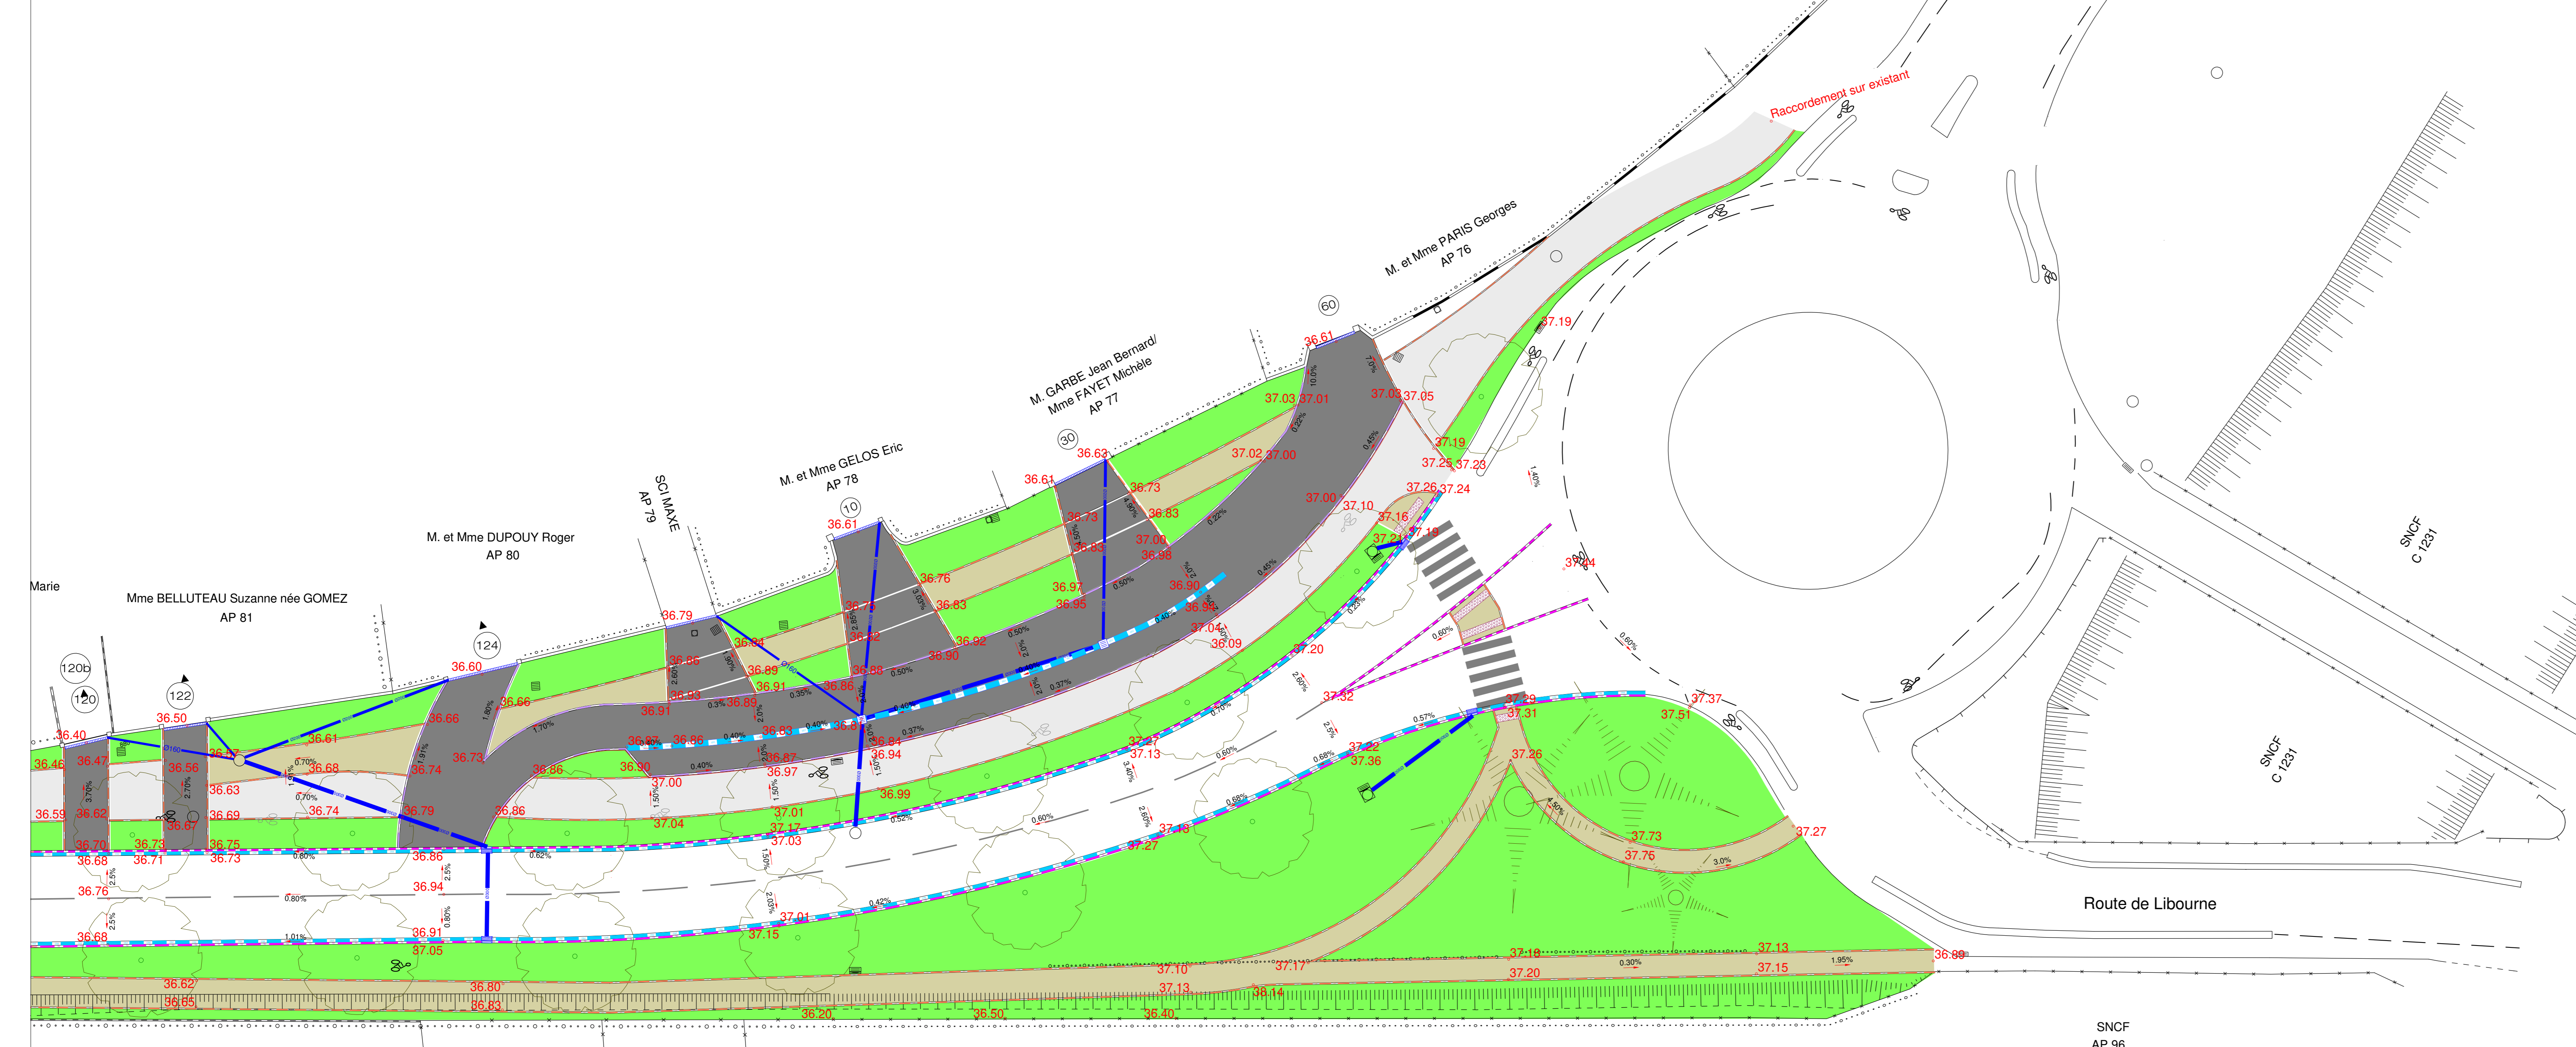

Légende

- Trottoir pavés
- Charretières et voie d'accès en enrobés
- Espaces partagé Béton balayé
- Trottoir calcaire stabilisé
- Béton coloré ciment blanc
- Dalles podotactiles
- Marquage
- Arbres d'alignements
- Graminées
- Prairies fleuris
- Bordure T2
- Caniveau CS2
- Bordure T1
- Bordure P3
- Caniveau CC1
- Bordure pierre Ht vue 16cm
- Côtes NF NGF
- Pente sur revêtement
- Canalisation EP Ø160
- Canalisation EP Ø200
- Canalisation EP Ø300
- Grille Avaloir série lourde
- Regard à grille 40x40 ou 50x50
- Caniveau ACO L. 200mm

AQUIROUTE
 Chemin de Bellevue
 24100 Bergerac
 Tél : 59.72.76

Saint-André-De-Cubzac
 Requalification de
 la rue Dantagnan

entre avenue de la gare et route de Libourne

Plan général des travaux

Echelle :	Date :	Etabli par :
1/200	26/07/2019	P.C
Indice	Date	Objet
A	26/07	Première diffusion